


実測平面図

S=1/500

新潟市江南区大淵字県道東 11番、12番2

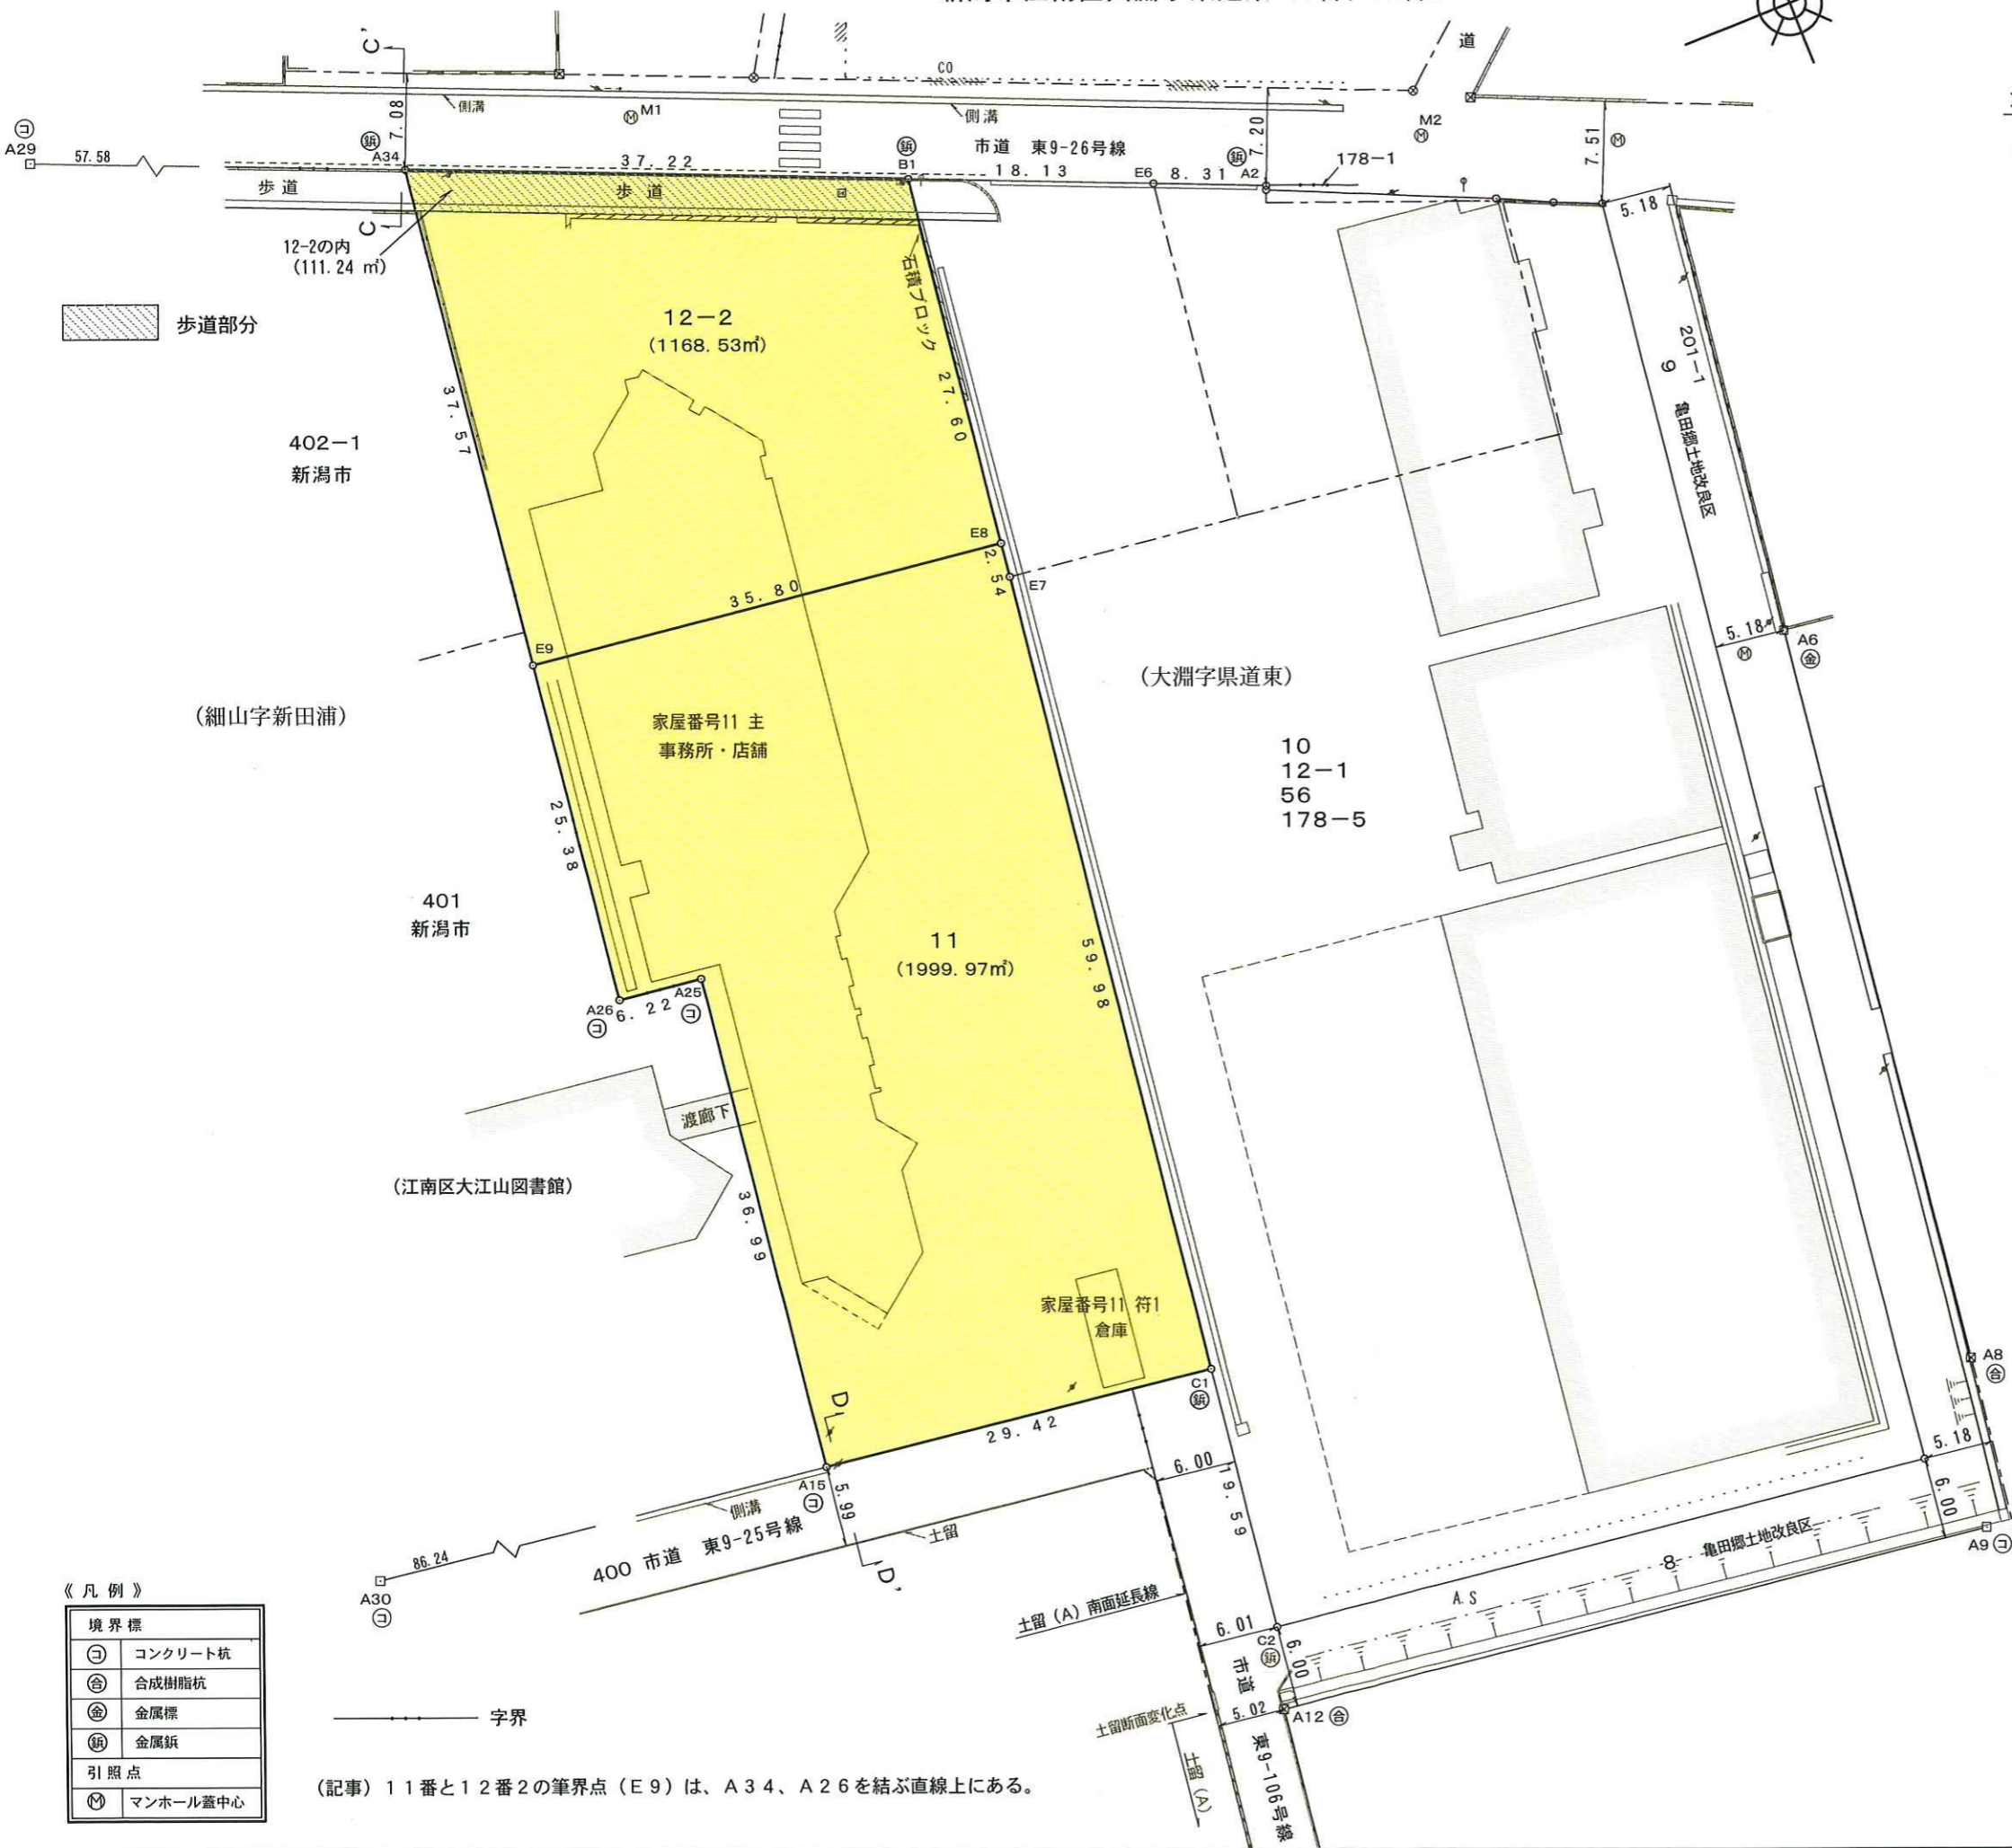

求積表

地番 11番			
NO	X _n	Y _n	X _n ・(Y _{n+1} -Y _{n-1})
C1	68.494	214.203	-3799.773144
E7	76.680	154.783	-4749.329160
E8	77.027	152.266	-551.051158
E9	41.521	147.629	852.135483
A26	38.139	172.789	990.393552
A25	44.316	173.597	1660.520520
A15	39.333	210.259	1597.155798
合計			-3999.948109
合計面積			1999.9740545
地積			1999.97 m ²

地番 12番2			
NO	X _n	Y _n	X _n ・(Y _{n+1} -Y _{n-1})
E8	77.027	152.266	-1748.975062
B1	80.794	124.923	-3383.167956
A34	46.526	110.392	1056.419356
E9	41.521	147.629	1738.650354
合計			-2337.073308
合計面積			1168.5366540
地積			1168.53 m ²

合計面積	3168.50 m ²
------	------------------------

基準点及び恒久的地物の座標一覧表

点名	X座標	Y座標	標識の種別
M1	63.449	113.115	マンホール蓋中心
M2	117.238	136.099	マンホール蓋中心
A29	-6.558	88.066	コンクリート杭
A6	128.374	179.798	金属標
A8	120.985	234.441	合成樹脂杭
A9	117.369	246.415	コンクリート杭
A12	64.015	239.436	合成樹脂杭
A30	-46.133	198.698	コンクリート杭

測地系	任意座標
-----	------

登記事項一覧表

所在地	地目	公簿面積
新潟市江南区大淵字県道東 11番	宅地	1999.97 m ²
同 所 12番2	宅地	1168.53 m ²
計		3168.50 m ²

《凡例》

境界標	
⊖	コンクリート杭
⊕	合成樹脂杭
⊙	金属標
⊚	金属釘
引照点	
Ⓜ	マンホール蓋中心

(記事) 11番と12番2の筆界点(E9)は、A34、A26を結ぶ直線上にある。

図名	実測平面図	所在地	新潟市江南区大淵字県道東 11番、12番1
製図	令和7年9月5日	新潟市東区牡丹山3丁目3番5号	株式会社 高 測
縮尺	1/500	測量業登録 第(7)-21680号	TEL(274)2636 FAX(274)6239